A 基地範圍 衛星空照圖

SITE：

原版畫中心後方草坪

規劃面積：

總樓地板面積

一層600平方公尺

地下一層地上五層合計3600平方公尺
(約1089坪)

A 基地範圍 校區配置圖

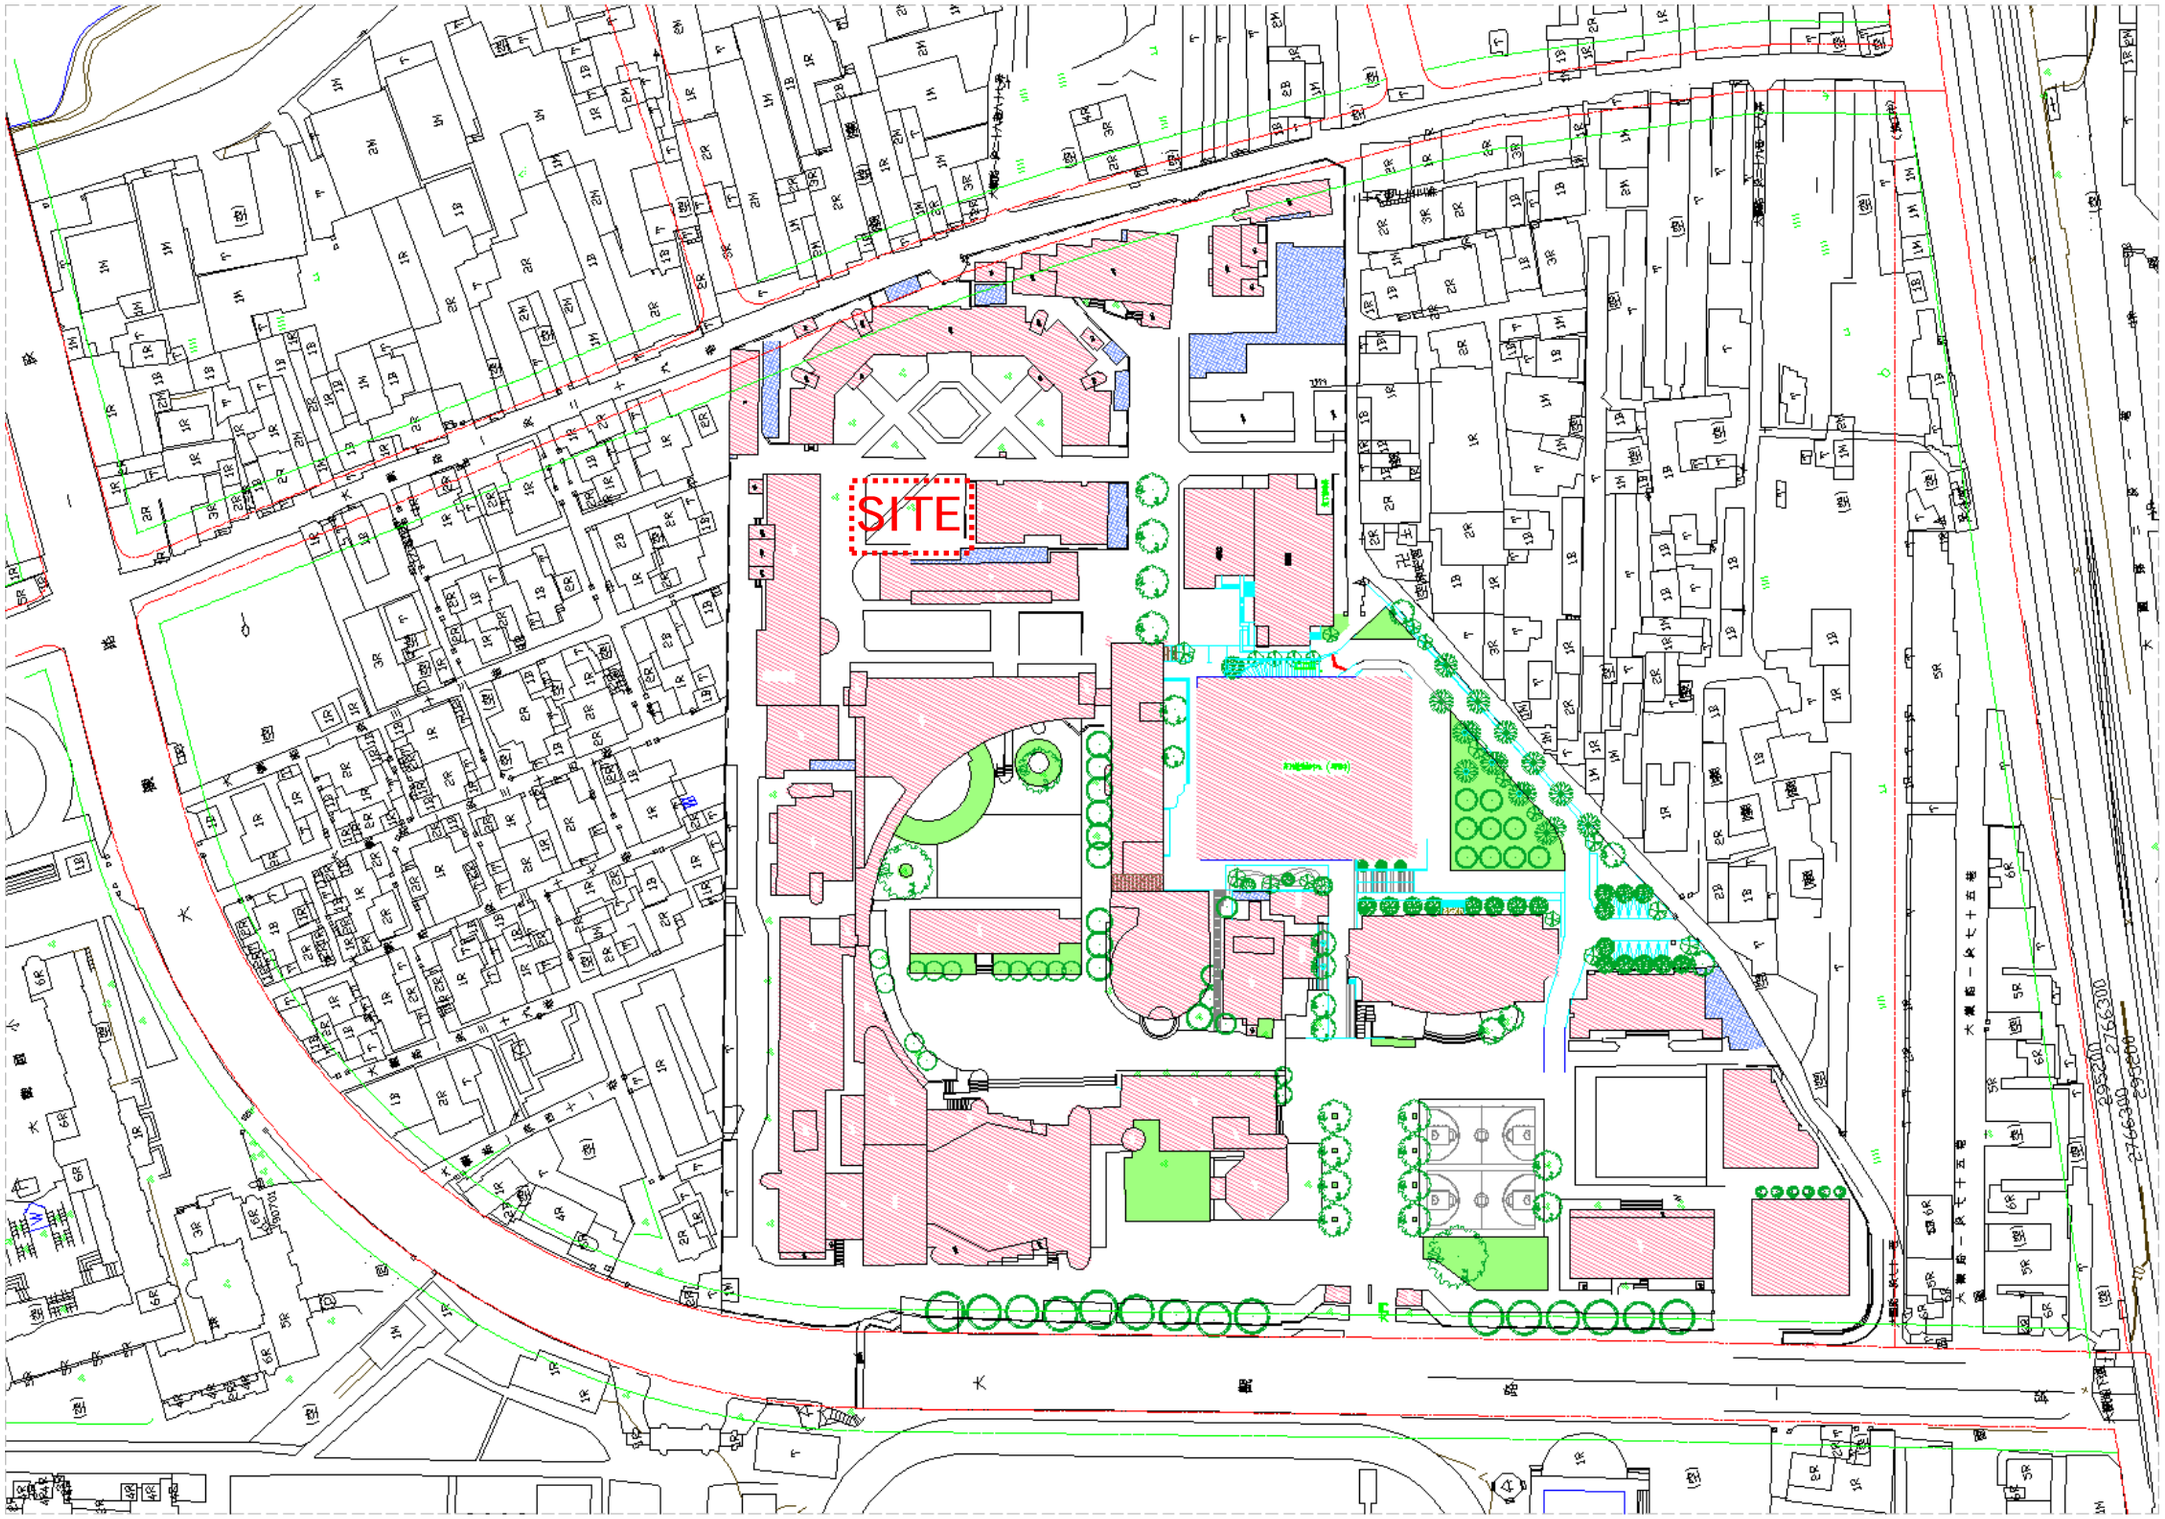

A 基地範圍 基地配置圖

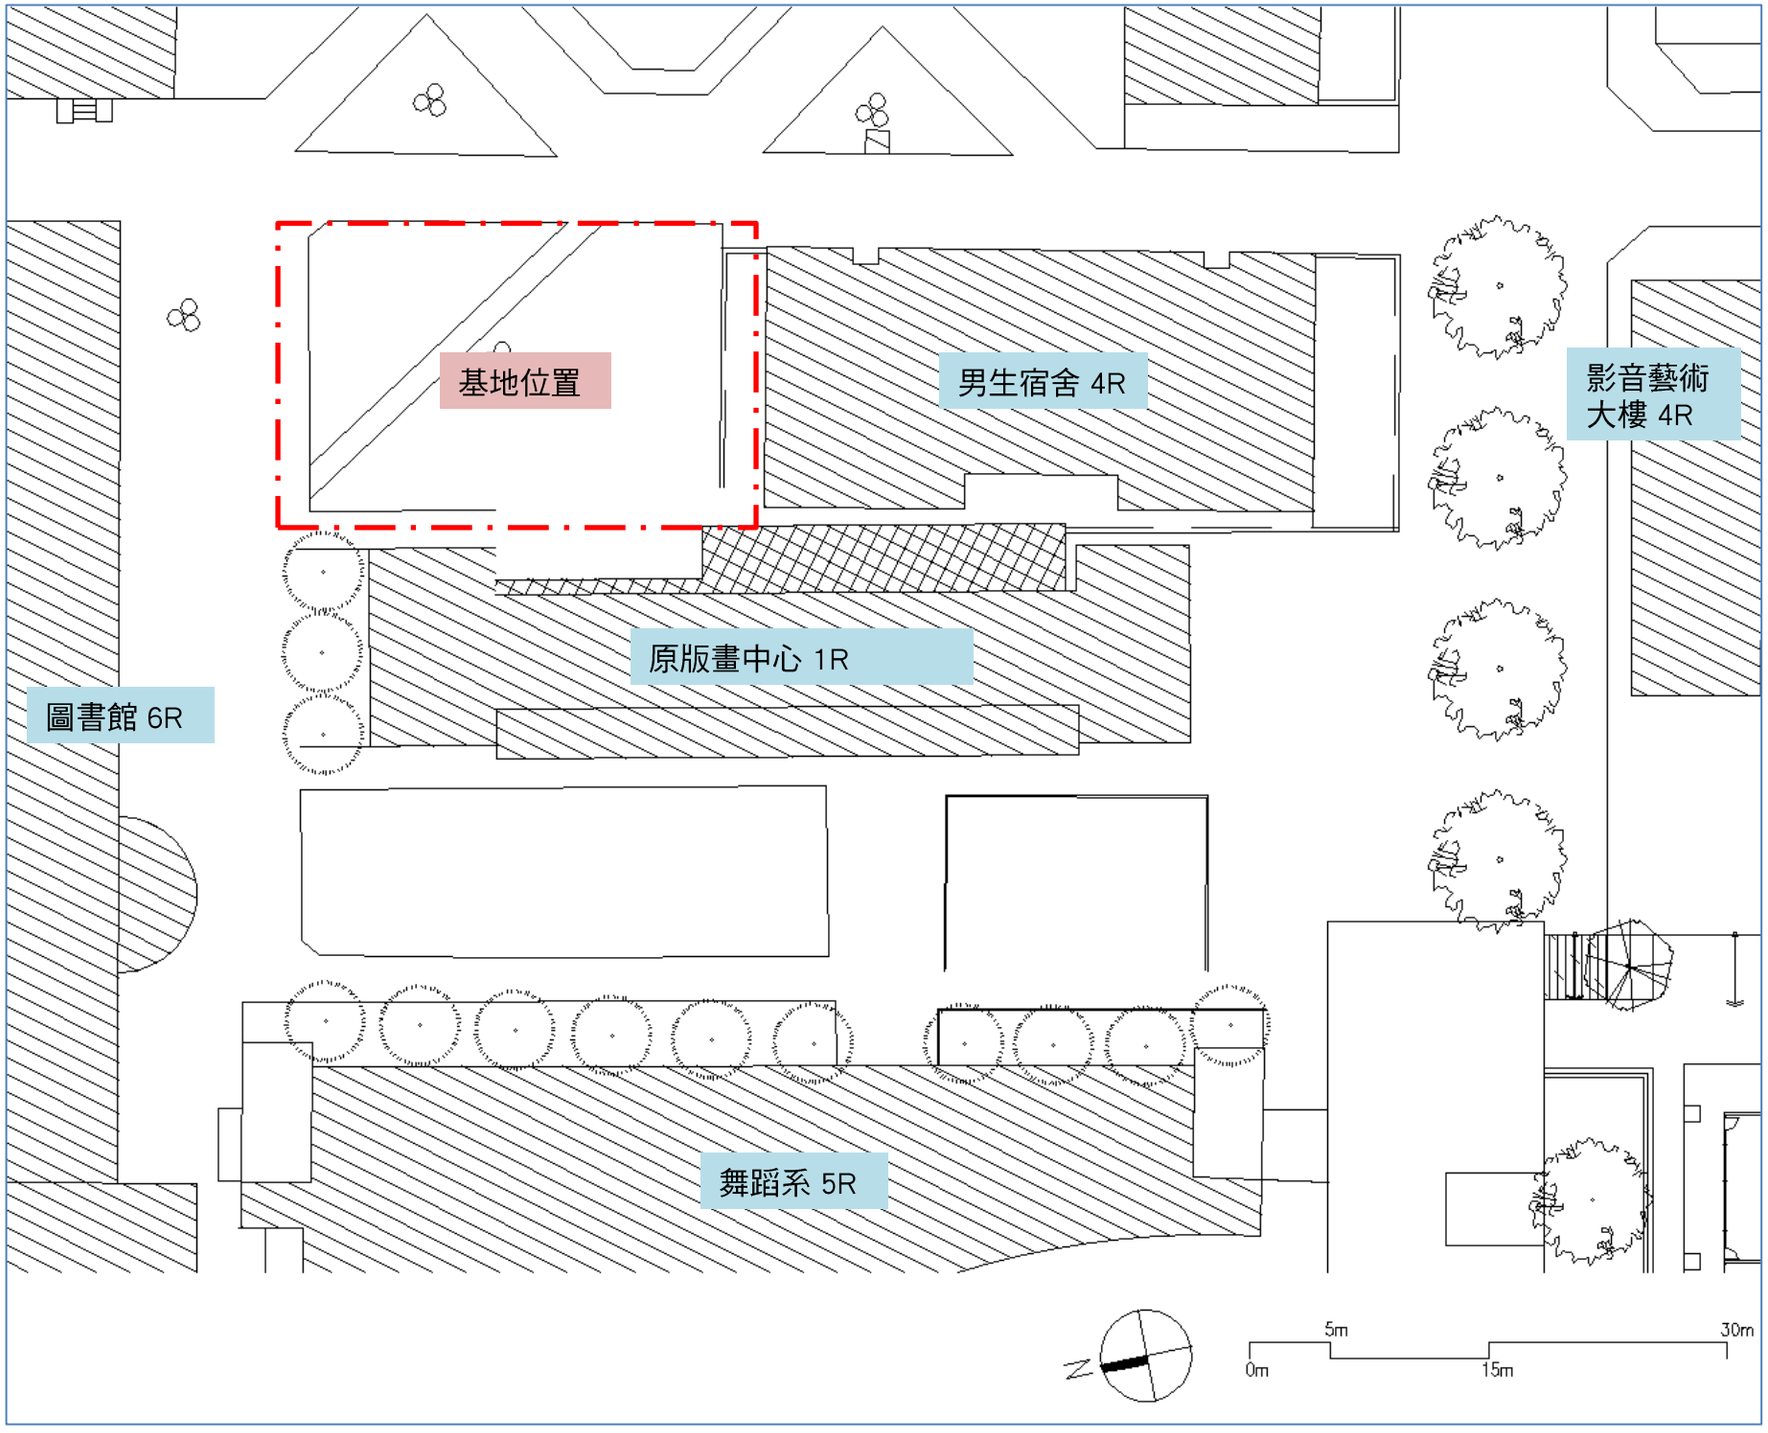
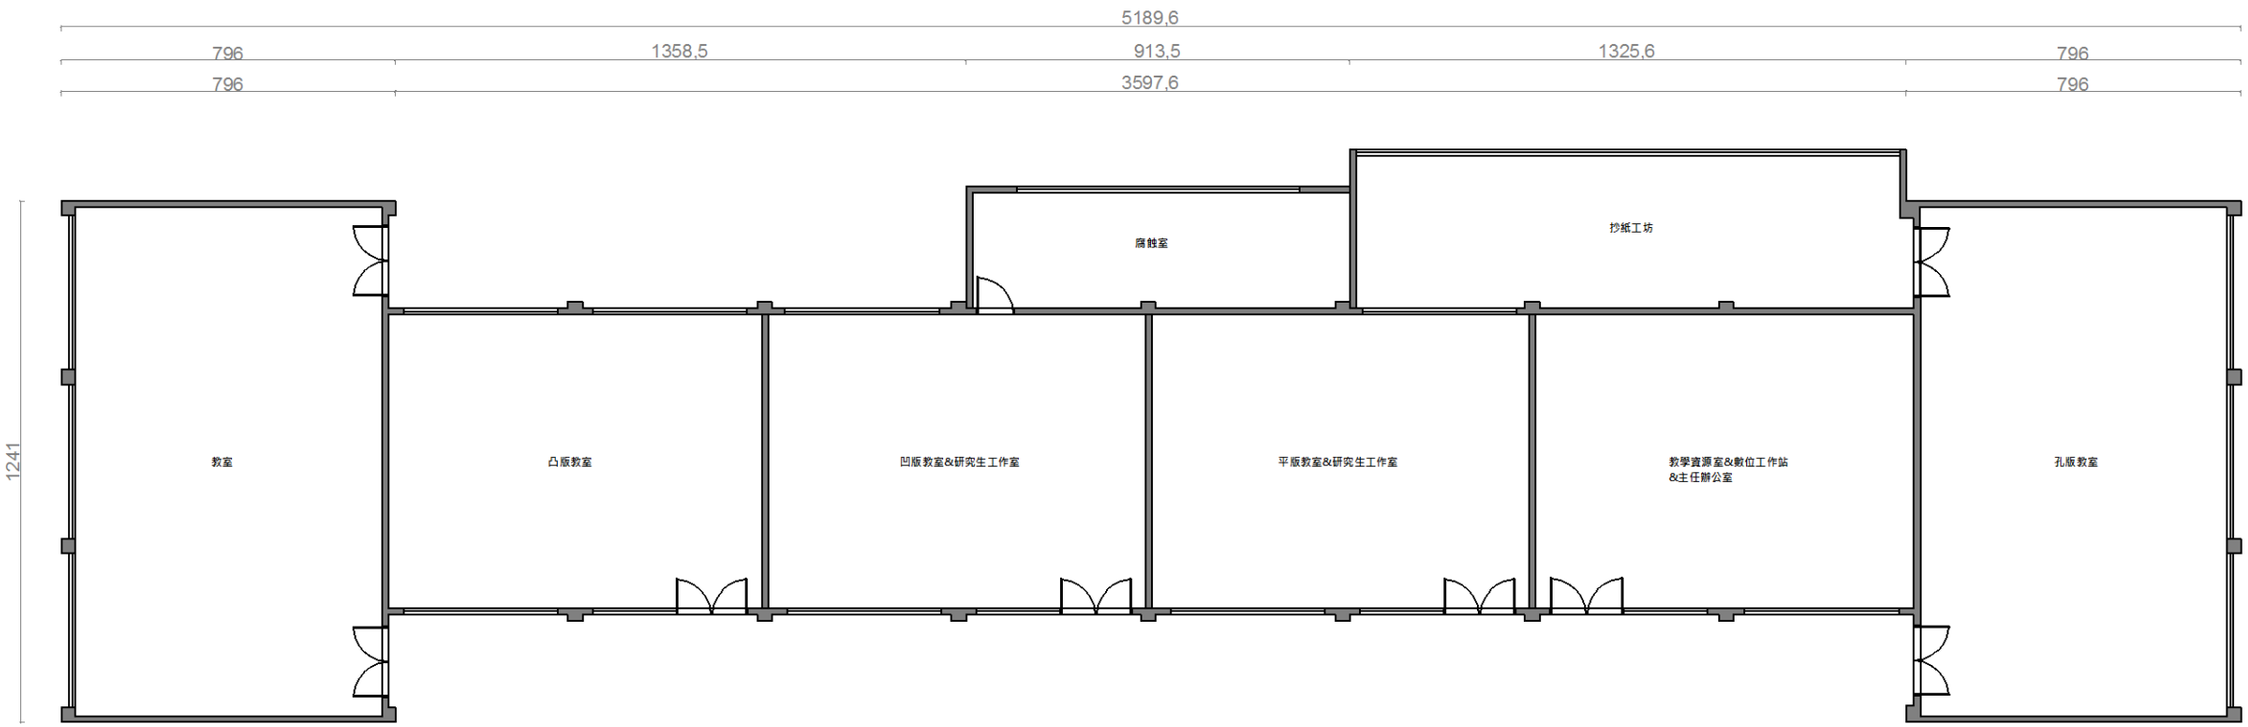
A 基地範圍 原版畫中心平面圖