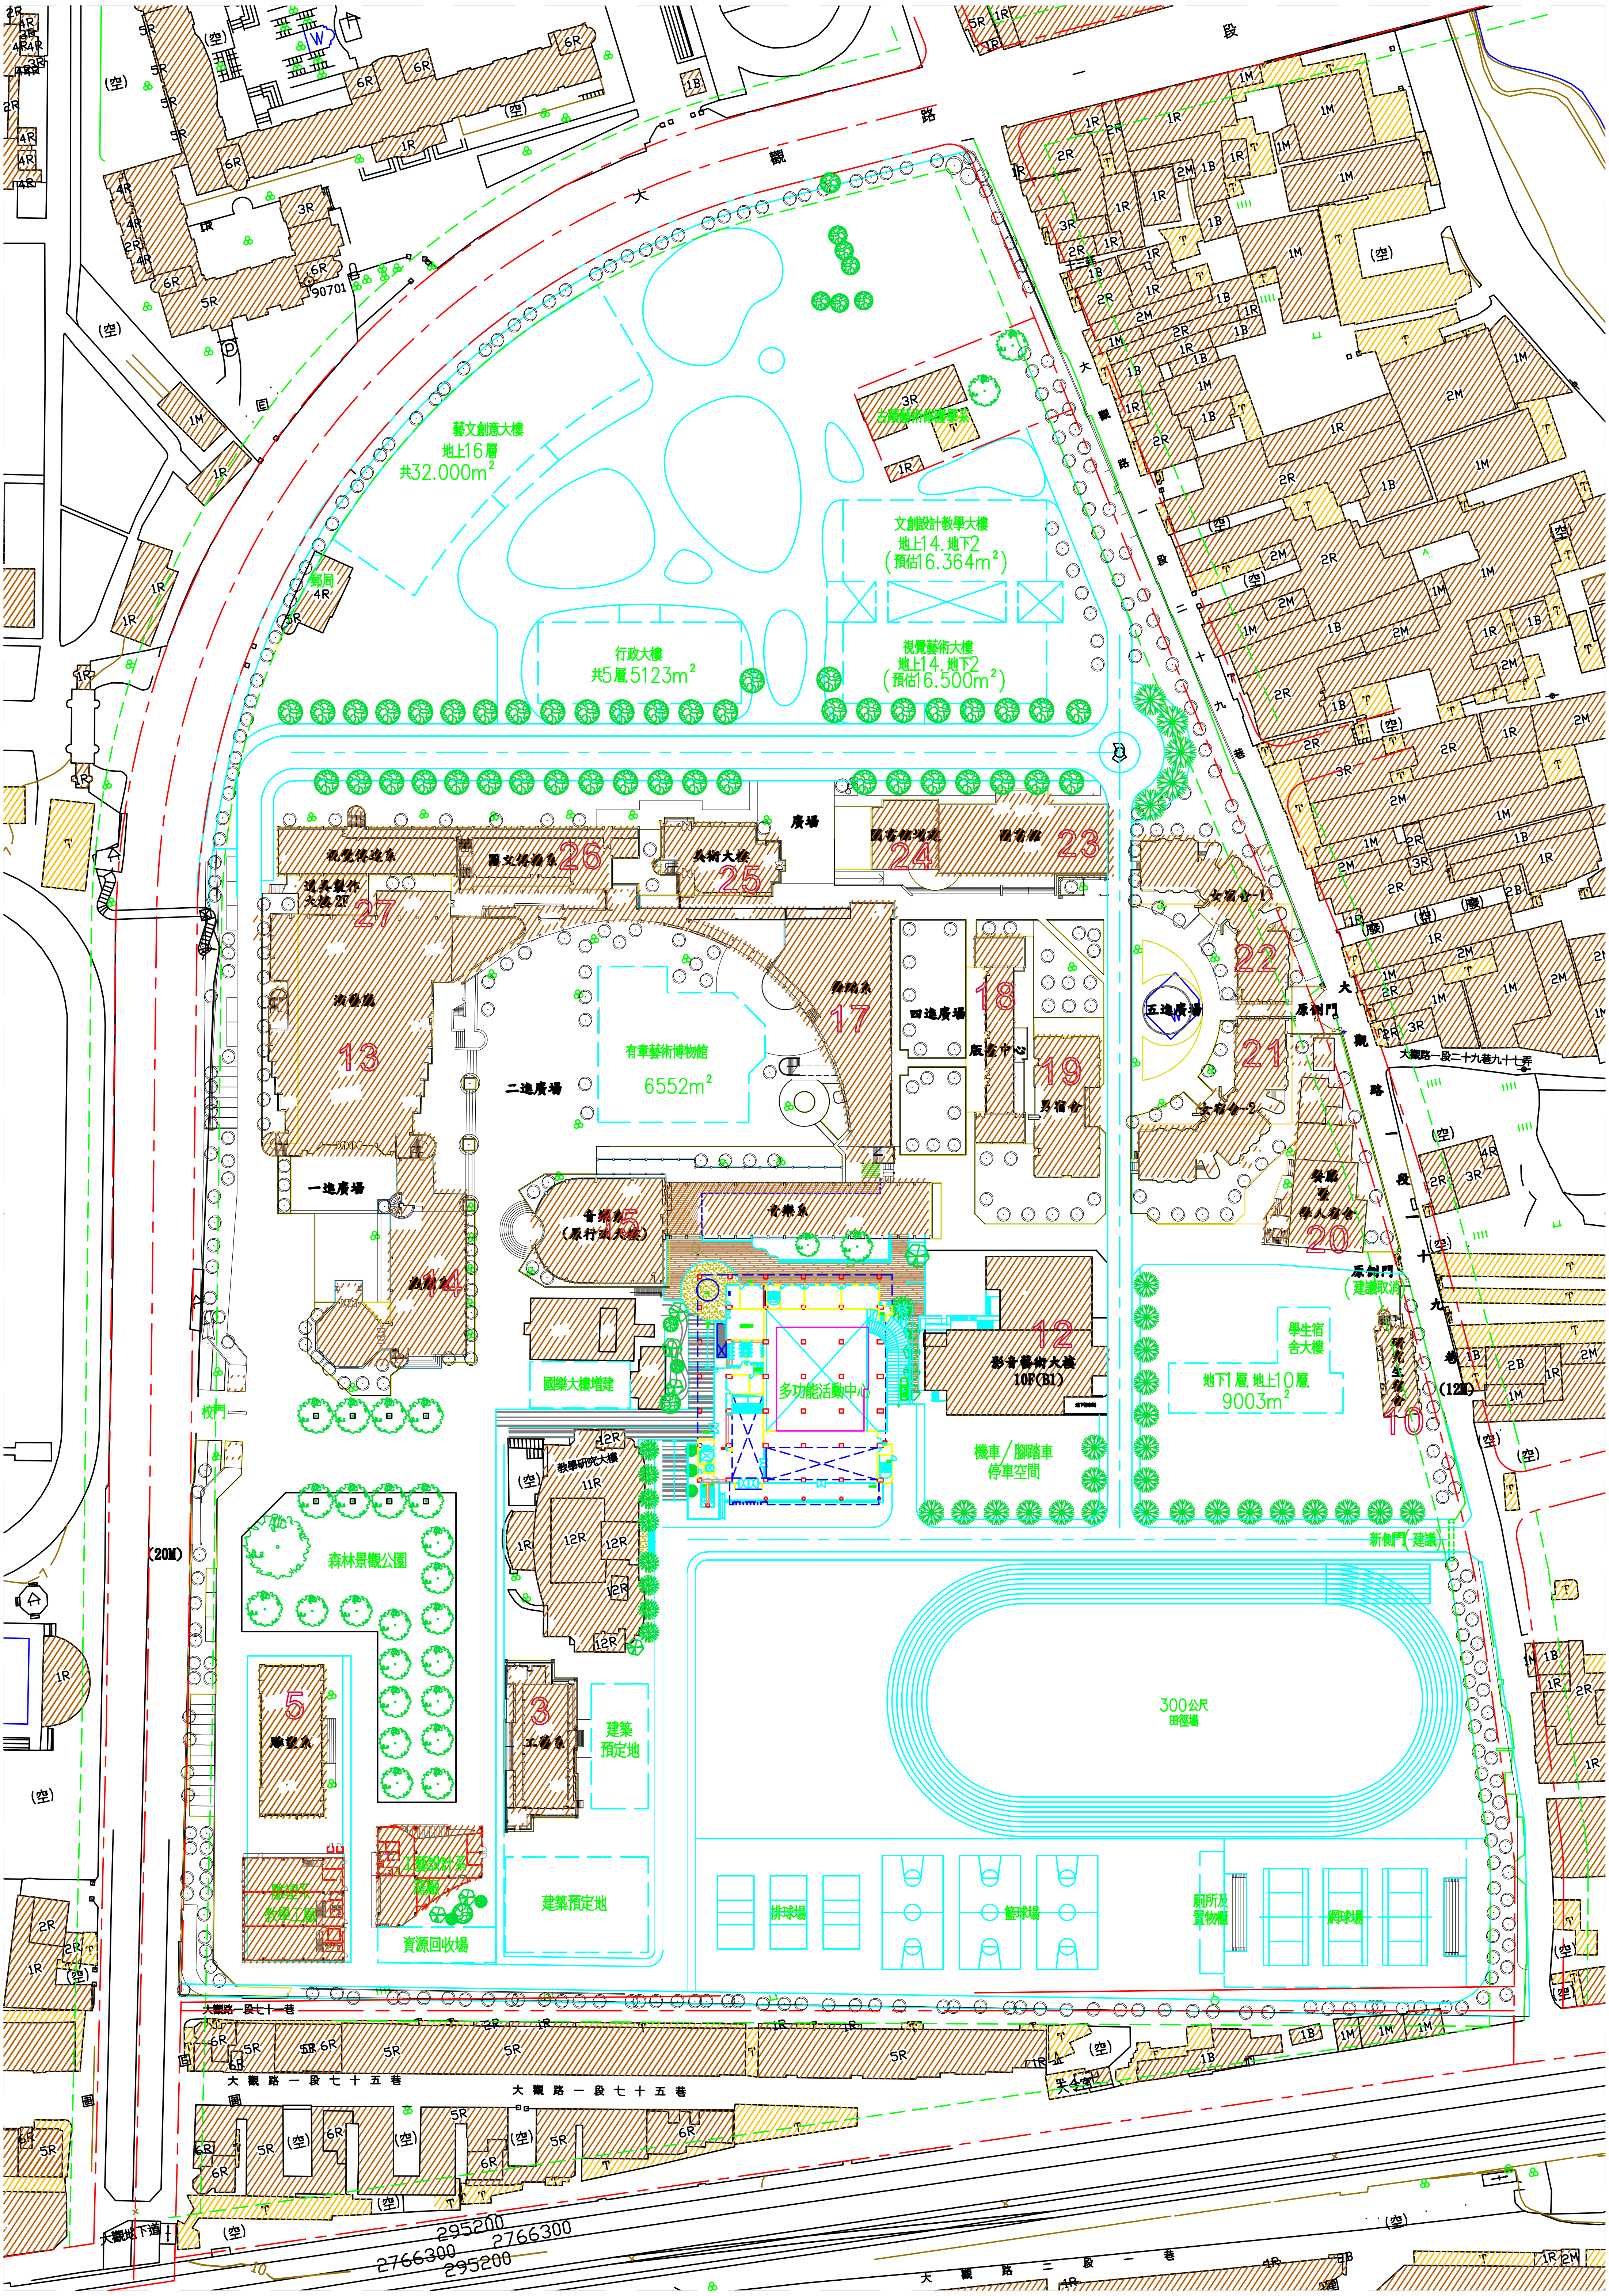

大觀路一段
大觀路二段二十九巷
藝文創意大樓
地上16層
共32.000m²
古蹟藝術修護學系
文創設計教學大樓
地上14.地下2
(預估16.364m²)
視覺藝術大樓
地上14.地下2
(預估16.500m²)
行政大樓
共5層5123m²
郵局
廣場
視覺傳達系
圖文傳播系
26
美術大樓
25
圖書館增建
24
圖書館
23
道具製作
大樓2F
27
戲劇系
13
二進廣場
有章藝術博物館
6552m²
舞蹈系
17
四進廣場
18
版畫中心
19
男宿舍
五進廣場
女宿舍-1
22
女宿舍-2
21
原側門
大觀路一段二十九巷九十七弄
一進廣場
音樂系
15
(原行政大樓)
音樂系
14
餐廳暨
學人宿舍
20
原側門
(建議取消)
國樂大樓增建
多功能活動中心
12
影音藝術大樓
10F(B1)
學生宿
舍大樓
地下1層.地上10層
9003m²
研究生宿舍
10
(12M)
機車/腳踏車
停車空間
新側門(建議)
校門
教學研究大樓
11R
12R
森林景觀公園
(20M)
5
雕塑系
3
工藝系
建築
預定地
300公尺
田徑場
雕塑系
教學工廠
工藝設計系
窯廠
資源回收場
建築預定地
排球場
籃球場
廁所及
置物櫃
網球場
大觀路一段七十一巷
大觀路一段七十五巷
大觀地下道
大觀路二段一巷
295200
2766300